


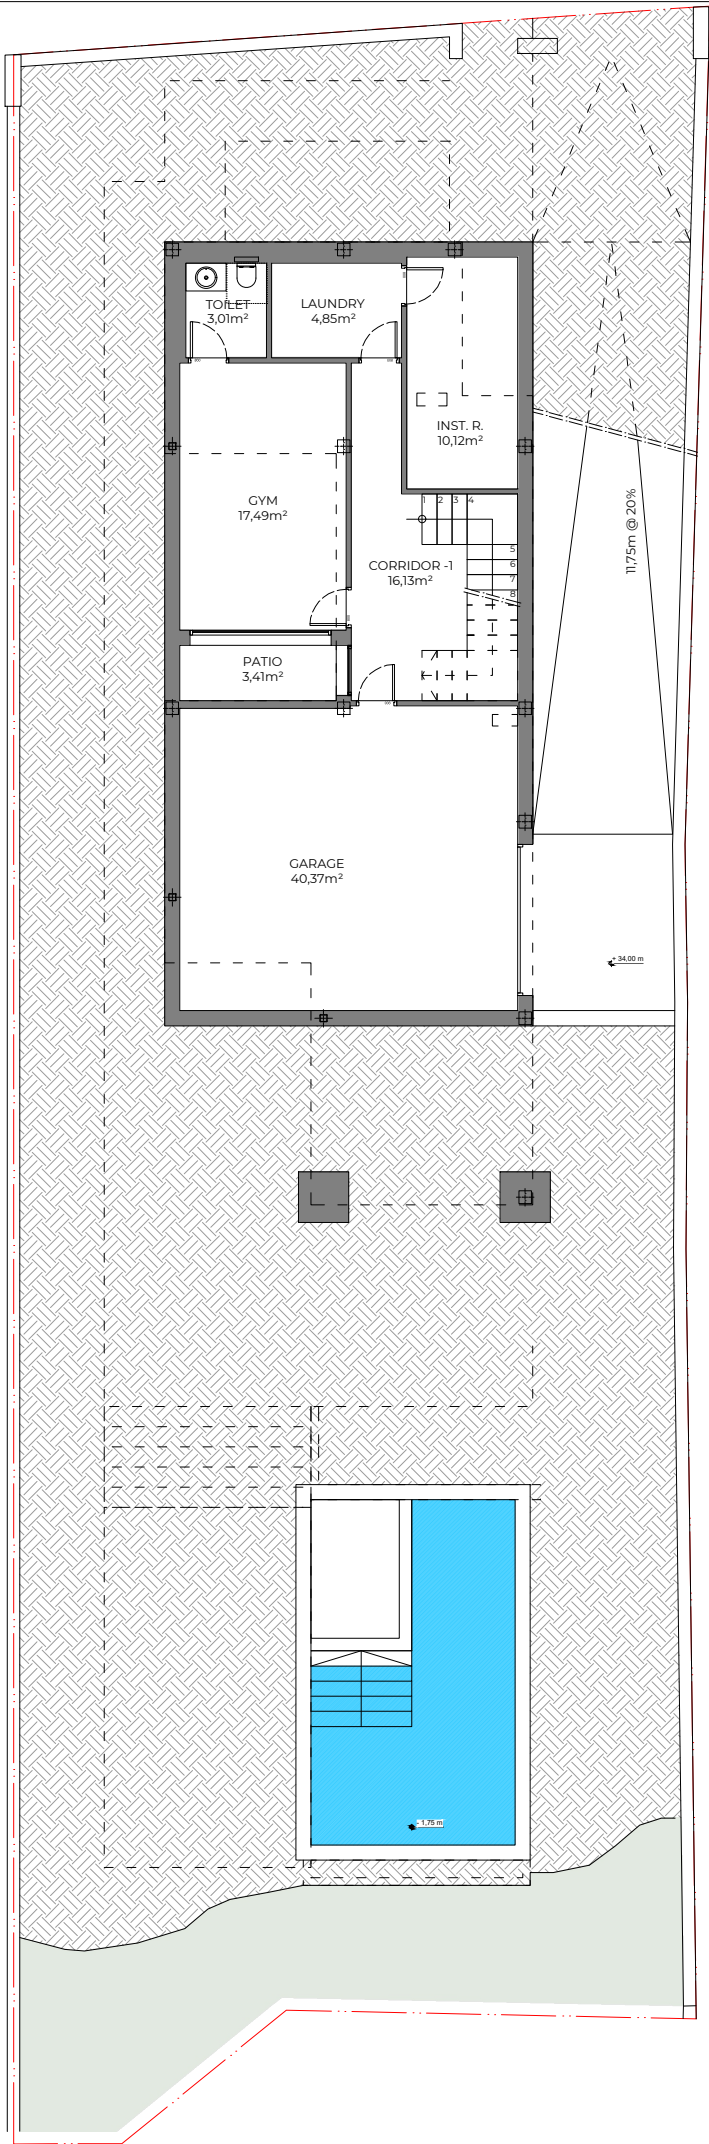

SUP. CONSTRUIDA a efecto de Edificabilidad		
Nivel	Computo a efecto de Edificabilidad	Area (m²)
VIVIENDA	P. BAJA	104,58 m²
	PORCHE CUBIERTO 50%	4,20 m²
	P. ALTA	79,17 m²
TOTAL		187,95 m²

SUPERFICIE TOTAL DE SOLADO		
Nivel	Computo a efecto de Edificabilidad	Area (m²)
BAJO RASANTE	P. SÓTANO	113,52 m²
	RAMPA Y ACCESO A GARAJE	58,91 m²
SOBRE RSANTE - Planta Baja	P. BAJA	104,58 m²
	SOLA DO JARDÍN NORTE	47,55 m²
	PORCHE CUBIERTO	8,40 m²
	TERRAZA DESCUBIERTA	45,19 m²
	SOLA DO JARDÍN SUR	40,14 m²
	PISCINA (Lámina de agua)	21,58 m²
SOBRE RSANTE - Planta Alta	PARKING DESCUBIERTO	27,58 m²
	P. ALTA	79,18 m²
	TERRAZA DESCUBIERTA 1	30,91 m²
	CUBIERTA	79,17 m²
TOTAL		656,71 m²

SUPERFICIES ÚTILES		
Nivel	Zona	Area (m²)
P.SÓTANO anexo a vivienda (superficies de trasteros e instalaciones)	ASEO	3,01 m²
	LAVADERO	4,85 m²
	C. INSTALACIONES	10,12 m²
	GINNASIO	17,49 m²
	DISTRIBUIDOR -1	16,13 m²
	PATIO	3,41 m²
TOTAL Sup. de trasteros e Instalaciones		95,38 m²
P.BAJA	HALL	5,53 m²
	BAÑO 3	4,16 m²
	DORMITORIO 3	12,61 m²
	PASILLO	4,72 m²
	ESCALERA	9,24 m²
	COCINA	15,54 m²
PALTA	COMEDOR	15,47 m²
	SALÓN	17,87 m²
	PORCHE CUBIERTO (Computa 50%)	8,40 m²
	TERRAZA DESCUBIERTA	45,19 m²
	DORMITORIO 2	14,16 m²
	BAÑO 2	4,42 m²
	VESTIDOR 2	3,82 m²
	PASILLO 1	4,51 m²
	ESCALERA 1	9,02 m²
	DORMITORIO 1 PPAL.	16,25 m²
TOTAL Sup. uso residencial / vividero	BAÑO 1 PPAL.	9,47 m²
	TERRAZA DESCUBIERTA 1	30,91 m²
TOTAL Superficie UTIL		326,67 m²



A B S T
A R C H
+34 637 279 282
www.abst.es
info@yuhomes.es
Nikola Ciganovic
C.O.A.M.A. reg. nº.: 1768

CLIENTE:
STANLEY GROOT

PROYECTO:
PROYECTO BÁSICO
VIVIENDA UNIFAMILIAR
AISLADA CON PISCINA

C/ÁLORA DE CALAHONDA
nº 3-C,
MIJAS, 29649 (MÁLAGA)

REF. CATASTRAL:
5501110UF4450S0001YQ

PLANO Nº: **BA2.01**

PLANO TÍTULO
P. SÓTANO
DISTRIBUCIÓN

PROYECTO BÁSICO

FECHA PLANO: 27/02/25
REVISIÓN: a. 04/07/2024


Nº REF.: 060-23
FECHA PROYECTO: 02/02/2023

ESCALA

1/150 @ A3

El presente documento es copia de su original del que es autor Nikola Ciganovic Skoric, su utilización total o parcial, así como cualquier reproducción o cesión a terceros, requerirá la previa autorización expresa de su autor, quedando en todo caso prohibida cualquier modificación unilateral del mismo. no escalar los dibujos. previo a ejecución todas las cotas comprobar en obra, cualquier posible discrepancia comunicar a la dirección facultativa de la obra.

This document is copyright and the property of the author, Nikola Ciganovic Skoric, and must not be retained, copied or used without the express authority of the author. Do not scale from drawings. All dimensions to be checked on site before commencement of work. All discrepancies to be brought to the attention of the Architect. Larger scale drawings and written dimensions take preference.

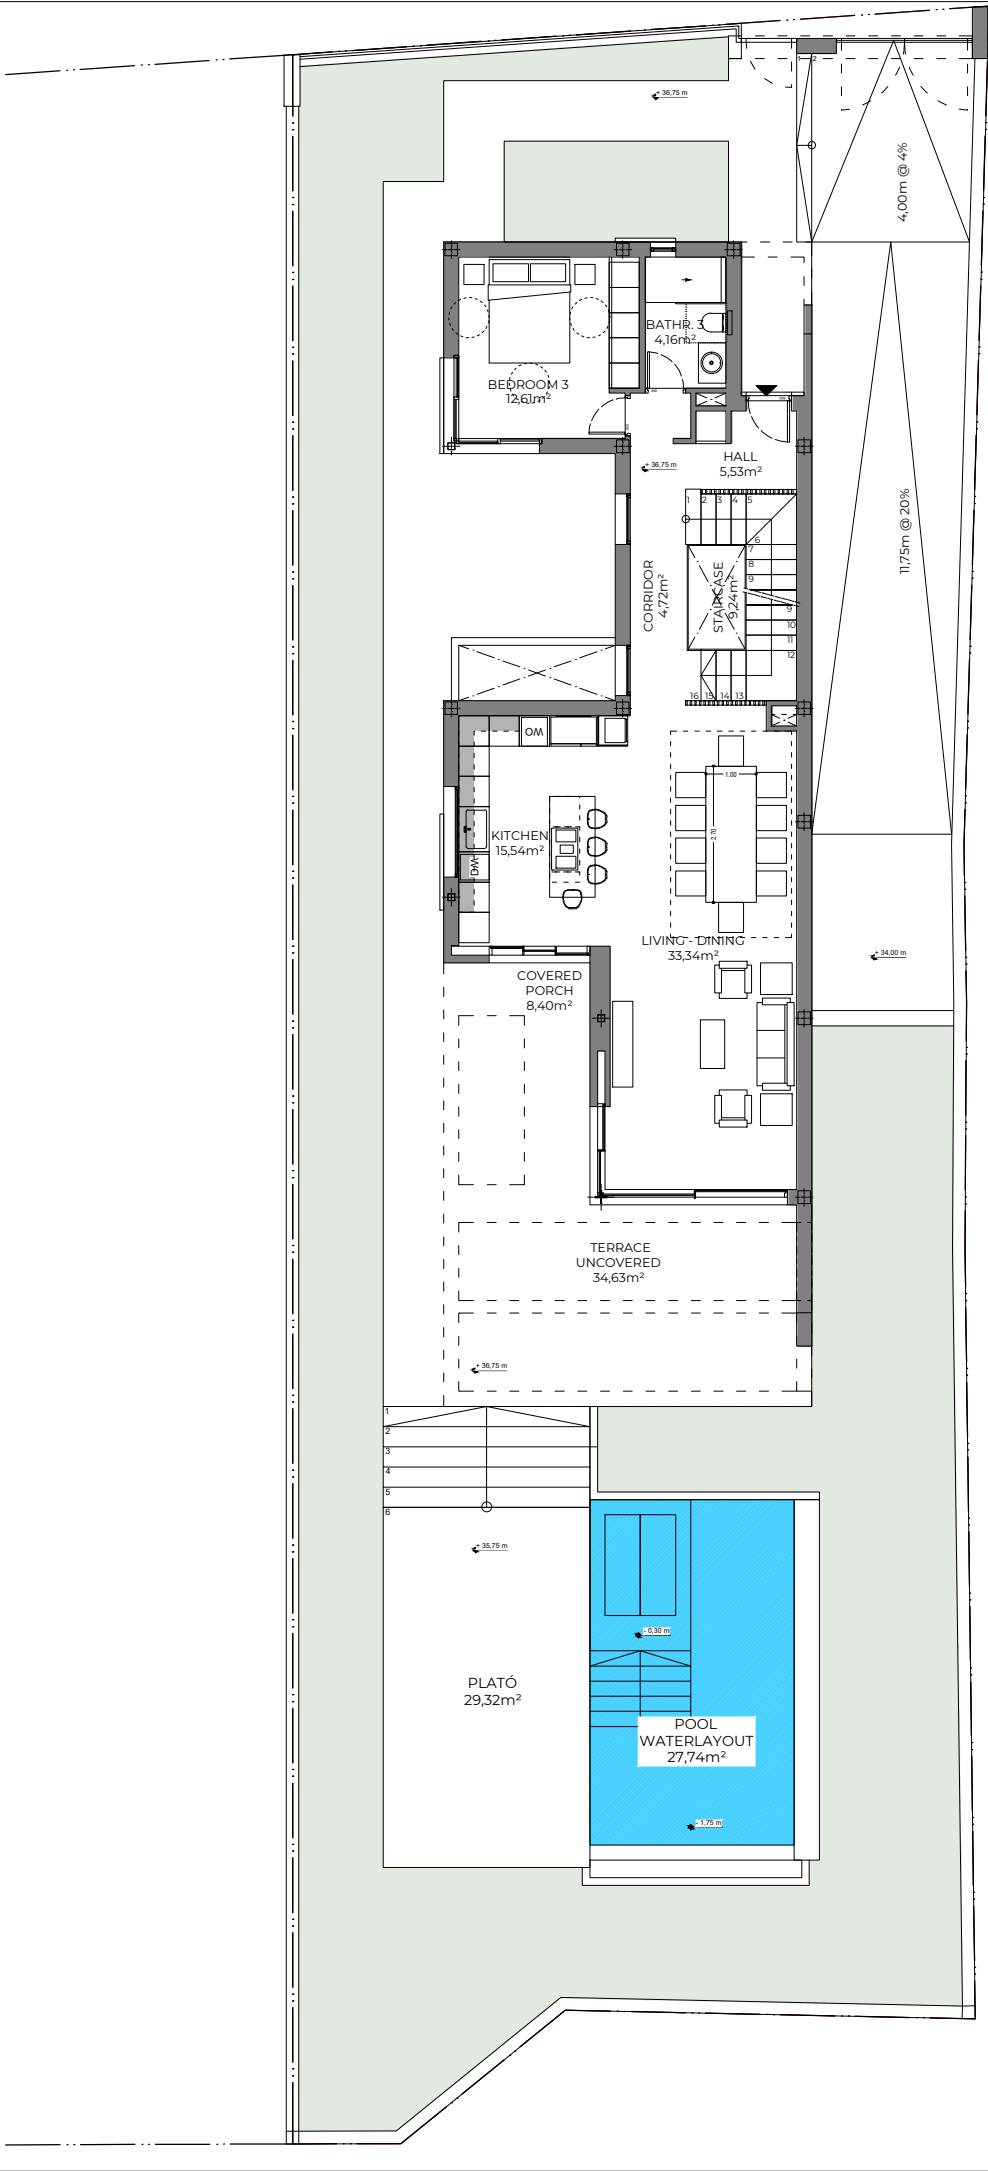

SUP. CONSTRUIDA a efecto de Edificabilidad		
Nivel	Computo a efecto de Edificabilidad	Area (m²)
VIVIENDA	P. BAJA	104,58 m²
	PORCHE CUBIERTO 50%	4,20 m²
	P. ALTA	79,17 m²
TOTAL		187,95 m²

SUPERFICIE TOTAL DE SOLADO		
Nivel	Computo a efecto de Edificabilidad	Area (m²)
BAJO RASANTE	P. SÓTANO	113,52 m²
	RAMPA Y ACCESO A GARAJE	58,91 m²
SOBRE RSANTE - Planta Baja	P. BAJA	104,58 m²
	SOLA DO JARDÍN NORTE	47,55 m²
	PORCHE CUBIERTO	8,40 m²
	TERRAZA DESCUBIERTA	45,19 m²
	SOLA DO JARDÍN SUR	40,14 m²
	PISCINA (Lámina de agua)	21,58 m²
	PARKING DESCUBIERTO	27,58 m²
SOBRE RSANTE - Planta Alta	P. ALTA	79,18 m²
	TERRAZA DESCUBIERTA 1	30,91 m²
	CUBIERTA	79,17 m²
TOTAL		656,71 m²

SUPERFICIES ÚTILES		
Nivel	Zona	Area (m²)
P.SÓTANO anexo a vivienda (superficies de trasteros e instalaciones)	ASEO	3,01 m²
	LAVADERO	4,85 m²
	C. INSTALACIONES	10,12 m²
	GINNASIO	17,49 m²
	DISTRIBUIDOR -1	16,13 m²
	PATIO	3,41 m²
TOTAL Sup. de trasteros e Instalaciones		95,38 m²
P.BAJA	HALL	5,53 m²
	BAÑO 3	4,16 m²
	DORMITORIO 3	12,61 m²
	PASILLO	4,72 m²
	ESCALERA	9,24 m²
	COCINA	15,54 m²
	COMEDOR	15,47 m²
	SALÓN	17,87 m²
	PORCHE CUBIERTO (Computa 50%)	8,40 m²
	TERRAZA DESCUBIERTA	45,19 m²
PALTA	DORMITORIO 2	14,16 m²
	BAÑO 2	4,42 m²
	VESTIDOR 2	3,82 m²
	PASILLO 1	4,51 m²
	ESCALERA 1	9,02 m²
	DORMITORIO 1 PPAL.	16,25 m²
	BAÑO 1 PPAL.	9,47 m²
	TERRAZA DESCUBIERTA 1	30,91 m²
TOTAL Sup. uso residencial / vividero		231,29 m²
TOTAL Superficie UTIL		326,67 m²



A B S T
A R C H

+34 637 279 282
www.abst.es
info@yuhomes.es
Nikola Ciganovic
C.O.A.M.A. reg. nº.: 1768

CLIENTE:
STANLEY GROOT

PROYECTO:
PROYECTO BÁSICO
VIVIENDA UNIFAMILIAR
AISLADA CON PISCINA

C/ÁLORA DE CALAHONDA
nº 3-C,
MIJAS, 29649 (MÁLAGA)

REF. CATASTRAL:
5501110UF4450S0001YQ

PLANO Nº: **BA2.02**

PLANO TÍTULO
P. BAJA
DISTRIBUCIÓN


PROYECTO BÁSICO	
FECHA PLANO:	REVISIÓN: -
27/02/25	a. 04/07/2024 -
-	-
-	-
Nº REF.:	FECHA PROYECTO:
060-23	02/02/2023

ESCALA

1/200 @ A3

El presente documento es copia de su original del que es autor Nikola Ciganovic Skoric, su utilización total o parcial, así como cualquier reproducción o cesión a terceros, requerirá la previa autorización expresa de su autor, quedando en todo caso prohibida cualquier modificación unilateral del mismo. no escalar los dibujos. previo a ejecución todas las cotas comprobar en obra, cualquier posible discrepancia comunicar a la dirección facultativa de la obra.

This document is copyright and the property of the author, Nikola Ciganovic Skoric, and must not be retained, copied or used without the express authority of the author. Do not scale from drawings. All dimensions to be checked on site before commencement of work. All discrepancies to be brought to the attention of the Architect. Larger scale drawings, and written dimensions take preference.

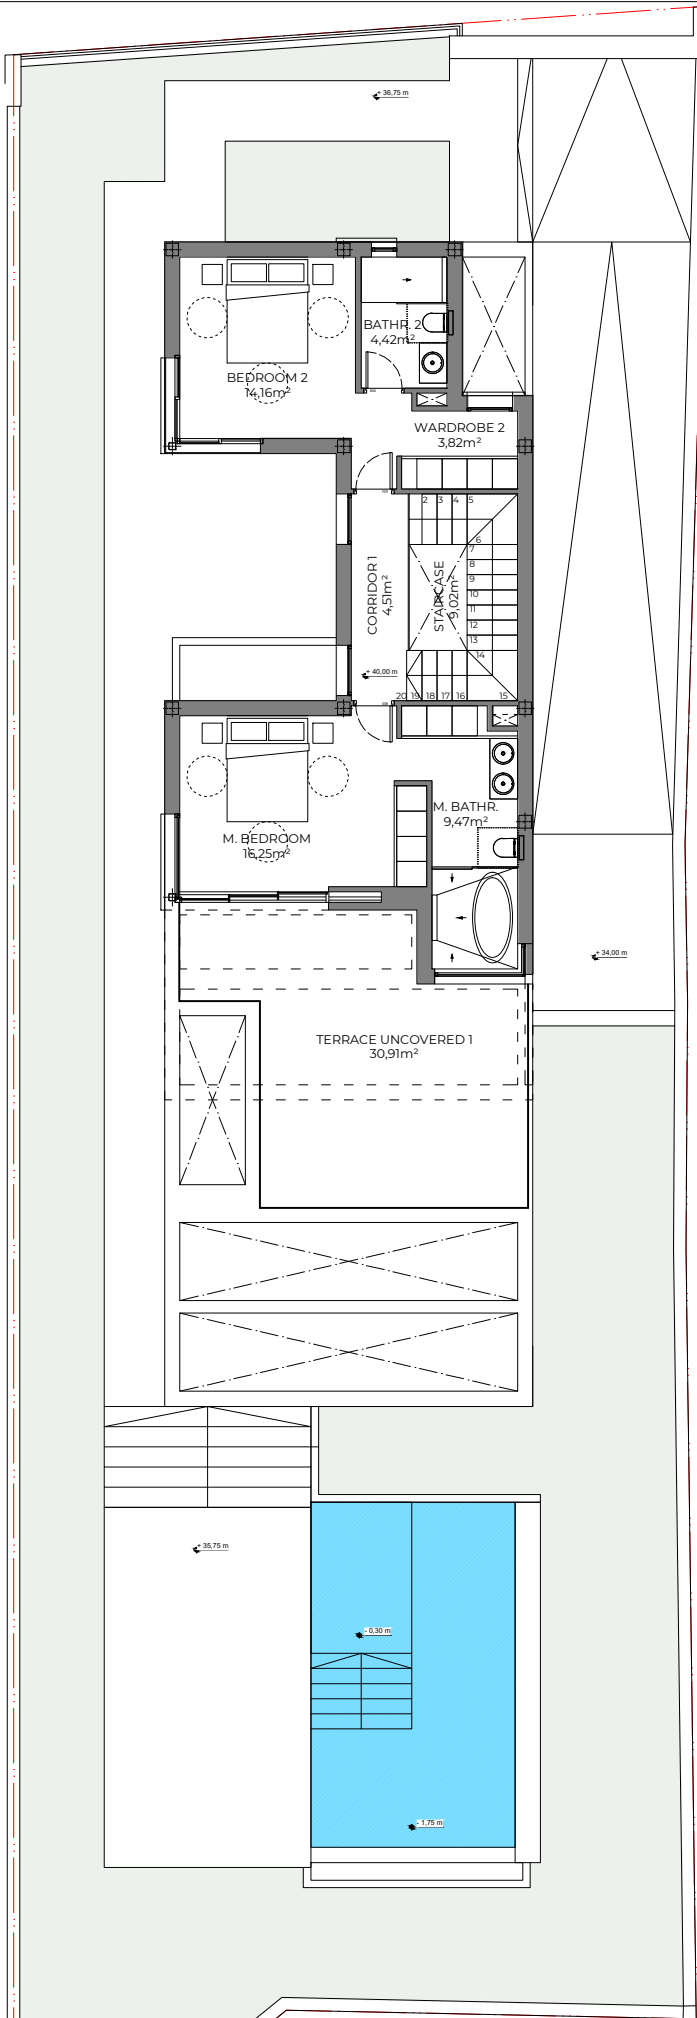

SUP. CONSTRUIDA a efecto de Edificabilidad		
Nivel	Computo a efecto de Edificabilidad	Area (m²)
VIVIENDA	P. BAJA	104,58 m²
	PORCHE CUBIERTO 50%	4,20 m²
	P. ALTA	79,17 m²
TOTAL		187,95 m²

SUPERFICIE TOTAL DE SOLADO		
Nivel	Computo a efecto de Edificabilidad	Area (m²)
BAJO RASANTE	P. SÓTANO	113,52 m²
	RAMPA Y ACCESO A GARAJE	58,91 m²
SOBRE RSANTE - Planta Baja	P. BAJA	104,58 m²
	SOLA DO JARDÍN NORTE	47,55 m²
	PORCHE CUBIERTO	8,40 m²
	TERRAZA DESCUBIERTA	45,19 m²
	SOLA DO JARDÍN SUR	40,14 m²
	PISCINA (Lámina de agua)	21,58 m²
SOBRE RSANTE - Planta Alta	PARKING DESCUBIERTO	27,58 m²
	P. ALTA	79,18 m²
	TERRAZA DESCUBIERTA 1	30,91 m²
	CUBIERTA	79,17 m²
TOTAL		656,71 m²

SUPERFICIES ÚTILES		
Nivel	Zona	Area (m²)
P.SÓTANO anexo a vivienda (superficies de trasteros e instalaciones)	ASEO	3,01 m²
	LAVADERO	4,85 m²
	C. INSTALACIONES	10,12 m²
	GINNASIO	17,49 m²
	DISTRIBUIDOR -1	16,13 m²
	PATIO	3,41 m²
TOTAL Sup. de trasteros e Instalaciones		95,38 m²
P.BAJA	HALL	5,53 m²
	BAÑO 3	4,16 m²
	DORMITORIO 3	12,61 m²
	PASILLO	4,72 m²
	ESCALERA	9,24 m²
	COCINA	15,54 m²
	COMEDOR	15,47 m²
	SALÓN	17,87 m²
	PORCHE CUBIERTO (Computa 50%)	8,40 m²
	TERRAZA DESCUBIERTA	45,19 m²
PALTA	DORMITORIO 2	14,16 m²
	BAÑO 2	4,42 m²
	VESTIDOR 2	3,82 m²
	PASILLO 1	4,51 m²
	ESCALERA 1	9,02 m²
	DORMITORIO 1 PPAL.	16,25 m²
	BAÑO 1 PPAL.	9,47 m²
	TERRAZA DESCUBIERTA 1	30,91 m²
TOTAL Sup. uso residencial / vividero		231,29 m²
TOTAL Superficie UTIL		326,67 m²



A B S T
A R C H

+34 637 279 282
www.abst.es
info@yuhomes.es
Nikola Ciganovic
C.O.A.M.A. reg. nº.: 1768

CLIENTE:
STANLEY GROOT

PROYECTO:
PROYECTO BÁSICO
VIVIENDA UNIFAMILIAR
AISLADA CON PISCINA

C/ÁLORA DE CALAHONDA
nº 3-C,
MIJAS, 29649 (MÁLAGA)

REF. CATASTRAL:
5501110UF4450S0001YQ

PLANO Nº: **BA2.03**

PLANO TÍTULO
P. ALTA
DISTRIBUCIÓN

PROYECTO BÁSICO

FECHA PLANO: 27/02/25
REVISIÓN: a. 04/07/2024


Nº REF.: 060-23
FECHA PROYECTO: 02/02/2023

ESCALA

1/100 @ A3

El presente documento es copia de su original del que es autor Nikola Ciganovic Skoric, su utilización total o parcial, así como cualquier reproducción o cesión a terceros, requerirá la previa autorización expresa de su autor, quedando en todo caso prohibida cualquier modificación unilateral del mismo. no escalar los dibujos. previo a ejecución todas las cotas comprobar en obra, cualquier posible discrepancia comunicar a la dirección facultativa de la obra.

This document is copyright and the property of the author, Nikola Ciganovic Skoric, and must not be retained, copied or used without the express authority of the author. Do not scale from drawings. All dimensions to be checked on site before commencement of work. All discrepancies to be brought to the attention of the Architect. Larger scale drawings, and written dimensions take preference.

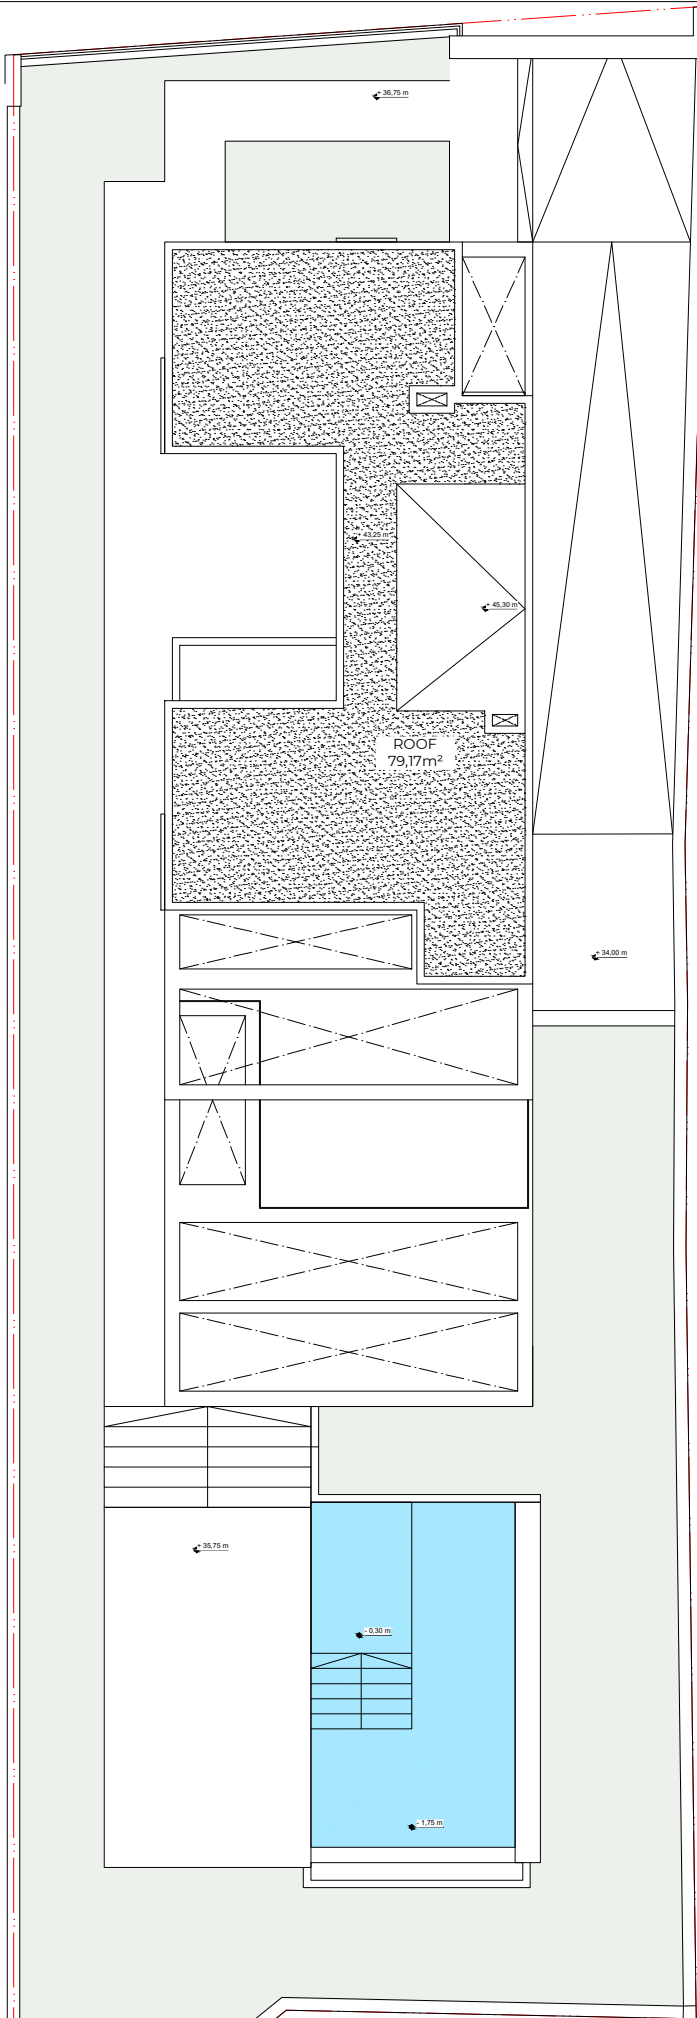

SUP. CONSTRUIDA a efecto de Edificabilidad		
Nivel	Computo a efecto de Edificabilidad	Area (m²)
VIVIENDA	P. BAJA	104,58 m²
	PORCHE CUBIERTO 50%	4,20 m²
	P. ALTA	79,17 m²
TOTAL		187,95 m²

SUPERFICIE TOTAL DE SOLADO		
Nivel	Computo a efecto de Edificabilidad	Area (m²)
BAJO RASANTE	P. SÓTANO	113,52 m²
	RAMPA Y ACCESO A GARAJE	58,91 m²
SOBRE RSANTE - Planta Baja	P. BAJA	104,58 m²
	SOLA DO JARDÍN NORTE	47,55 m²
	PORCHE CUBIERTO	8,40 m²
	TERRAZA DESCUBIERTA	45,19 m²
	SOLA DO JARDÍN SUR	40,14 m²
	PISCINA (Lámina de agua)	21,58 m²
SOBRE RSANTE - Planta Alta	PARKING DESCUBIERTO	27,58 m²
	P. ALTA	79,18 m²
	TERRAZA DESCUBIERTA 1	30,91 m²
	CUBIERTA	79,17 m²
TOTAL		656,71 m²

SUPERFICIES ÚTILES		
Nivel	Zona	Area (m²)
P.SÓTANO anexo a vivienda (superficies de trasteros e instalaciones)	ASEO	3,01 m²
	LAVADERO	4,85 m²
	C. INSTALACIONES	10,12 m²
	GIMNASIO	17,49 m²
	DISTRIBUIDOR -1	16,13 m²
	PATIO	3,41 m²
	GARAJE	40,37 m²
TOTAL Sup. de trasteros e Instalaciones		95,38 m²
P.BAJA	HALL	5,53 m²
	BAÑO 3	4,16 m²
	DORMITORIO 3	12,61 m²
	PASILLO	4,72 m²
	ESCALERA	9,24 m²
	COCINA	15,54 m²
	COMEDOR	15,47 m²
	SALÓN	17,87 m²
	PORCHE CUBIERTO (Computa 50%)	8,40 m²
	TERRAZA DESCUBIERTA	45,19 m²
P.ALTA	DORMITORIO 2	14,16 m²
	BAÑO 2	4,42 m²
	VESTIDOR 2	3,82 m²
	PASILLO 1	4,51 m²
	ESCALERA 1	9,02 m²
	DORMITORIO 1 PPAL.	16,25 m²
	BAÑO 1 PPAL.	9,47 m²
	TERRAZA DESCUBIERTA 1	30,91 m²
TOTAL Sup. uso residencial / vivero		231,29 m²
TOTAL Superficie UTIL		326,67 m²



A B S T
A R C H

+34 637 279 282
www.abst.es
info@yuhomes.es
Nikola Ciganovic
C.O.A.M.A. reg. nº.: 1768

CLIENTE:
STANLEY GROOT

PROYECTO:
PROYECTO BÁSICO
VIVIENDA UNIFAMILIAR
AISLADA CON PISCINA

C/ÁLORA DE CALAHONDA
nº 3-C,
MIJAS, 29649 (MÁLAGA)

REF. CATASTRAL:
5501110UF4450S0001YQ

PLANO Nº: **BA2.04**

PLANO TÍTULO
P. CUBIERTA
DISTRIBUCIÓN

PROYECTO BÁSICO

FECHA PLANO: 27/02/25
REVISIÓN: a. 04/07/2024

Nº REF.: 060-23
FECHA PROYECTO: 02/02/2023


ESCALA

1/100 @ A3


El presente documento es copia de su original del que es autor Nikola Ciganovic Skoric, su utilización total o parcial, así como cualquier reproducción o cesión a terceros, requerirá la previa autorización expresa de su autor, quedando en todo caso prohibida cualquier modificación unilateral del mismo. no escalar los dibujos. previo a ejecución todas las cotas comprobar en obra, cualquier posible discrepancia comunicar a la dirección facultativa de la obra.

This document is copyright and the property of the author, Nikola Ciganovic Skoric, and must not be retained, copied or used without the express authority of the author. Do not scale from drawings. All dimensions to be checked on site before commencement of work. All discrepancies to be brought to the attention of the Architect. Larger scale drawings, and written dimensions take preference.

PLANTA SÓTANO

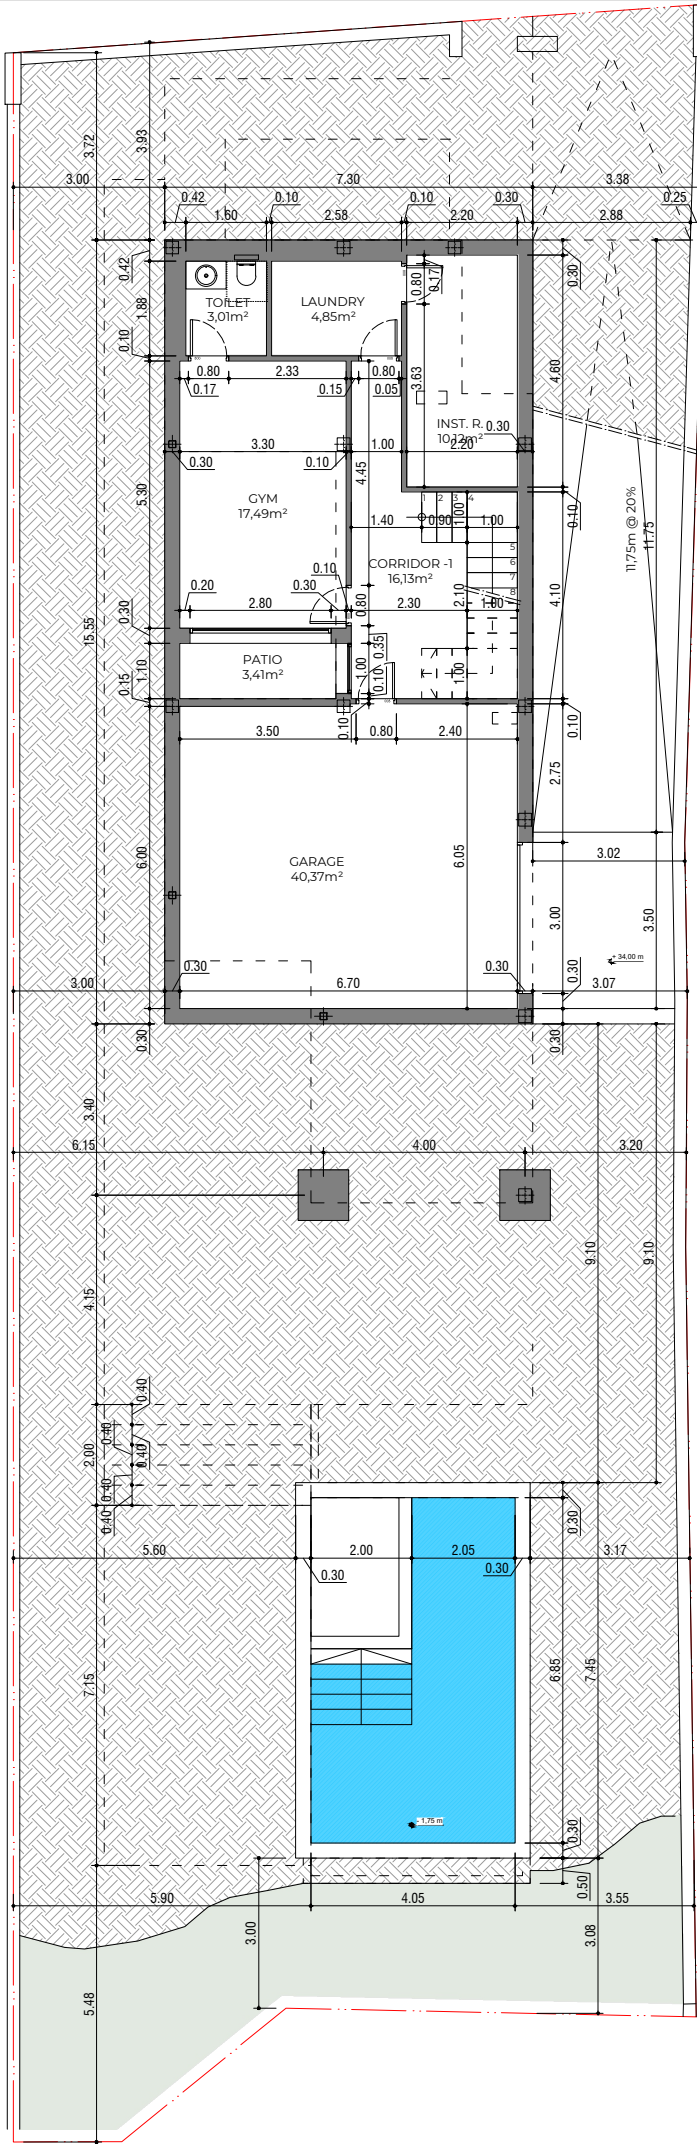

PLANTA BAJA

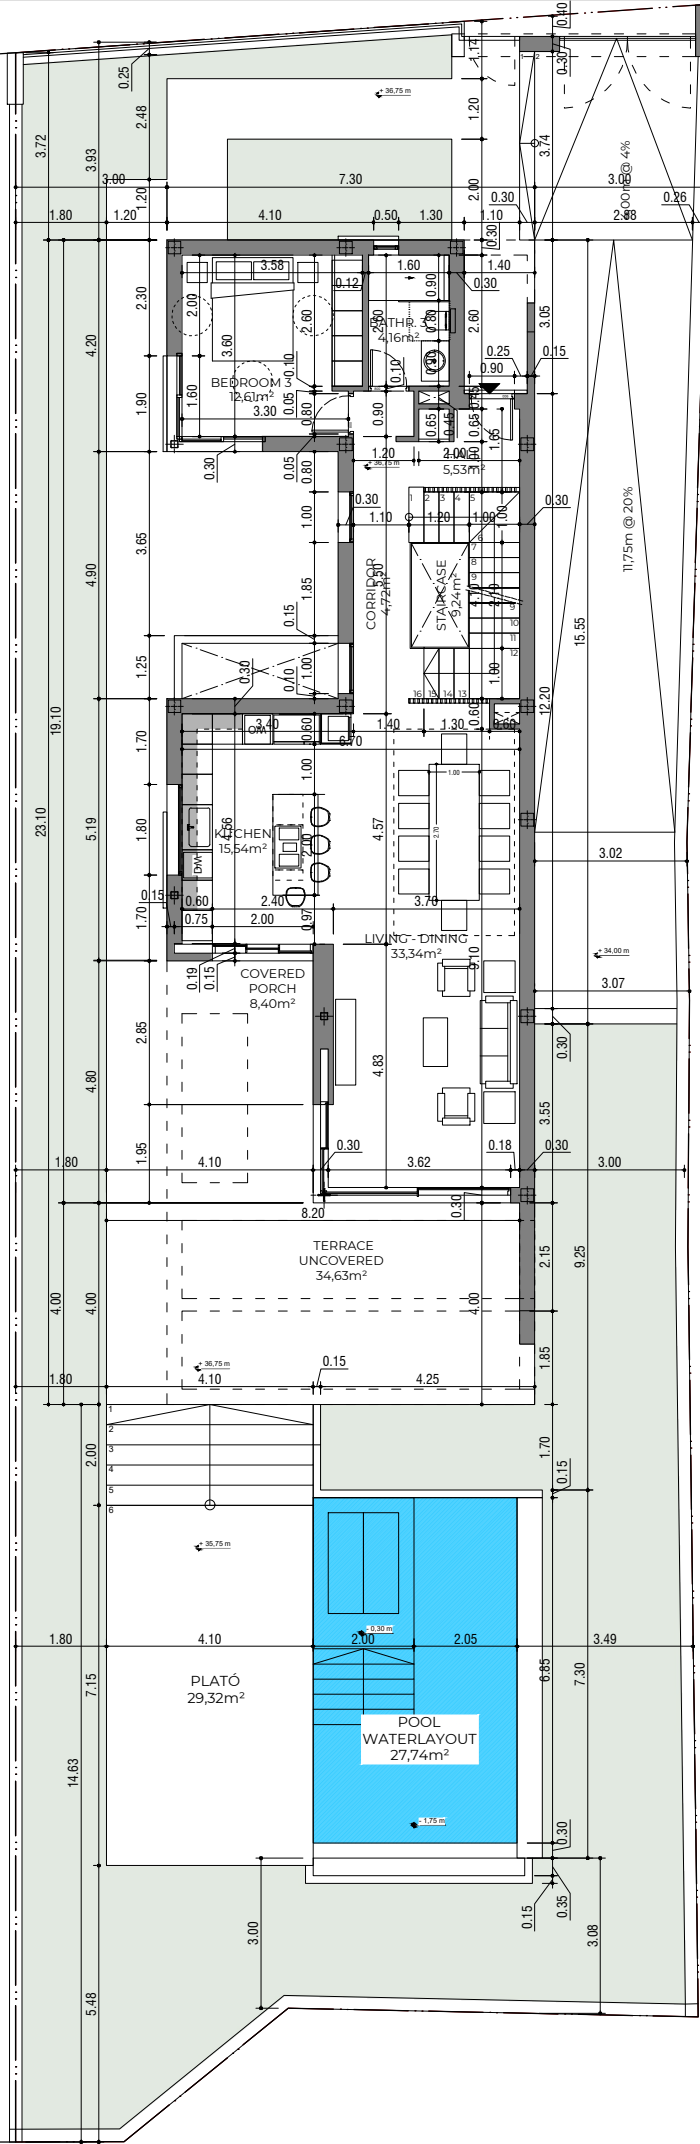

A B S T
A R C H

+34 637 279 282
www.abst.es
info@yuhomes.es
Nikola Ciganovic
C.O.A.M.A. reg. nº.: 1768

CLIENTE:
STANLEY GROOT

PROYECTO:
PROYECTO BÁSICO
VIVIENDA UNIFAMILIAR
AISLADA CON PISCINA

C/ÁLORA DE CALAHONDA
nº 3-C,
MIJAS, 29649 (MÁLAGA)

REF. CATASTRAL:
5501110UF4450S0001YQ

PLANO Nº: **BA3.01**

PLANO TÍTULO
P. SÓTANO y P.BAJA
ACOTADO

PROYECTO BÁSICO

FECHA PLANO: 27/02/25
REVISIÓN: a. 04/07/2024

Nº REF.: 060-23
FECHA PROYECTO: 02/02/2023


ESCALA

1/150 @ A3


El presente documento es copia de su original del que es autor Nikola Ciganovic Skoric, su utilización total o parcial, así como cualquier reproducción o cesión a terceros, requerirá la previa autorización expresa de su autor, quedando en todo caso prohibida cualquier modificación unilateral del mismo. No escalar los dibujos. previo a ejecución todas las cotas comprobar en obra, cualquier posible discrepancia comunicar a la dirección facultativa de la obra.

This document is copyright and the property of the author, Nikola Ciganovic Skoric, and must not be retained, copied or used without the express authority of the author. Do not scale from drawings. All dimensions to be checked on site before commencement of work. All discrepancies to be brought to the attention of the Architect. Larger scale drawings and written dimensions take preference.

PLANTA ALTA

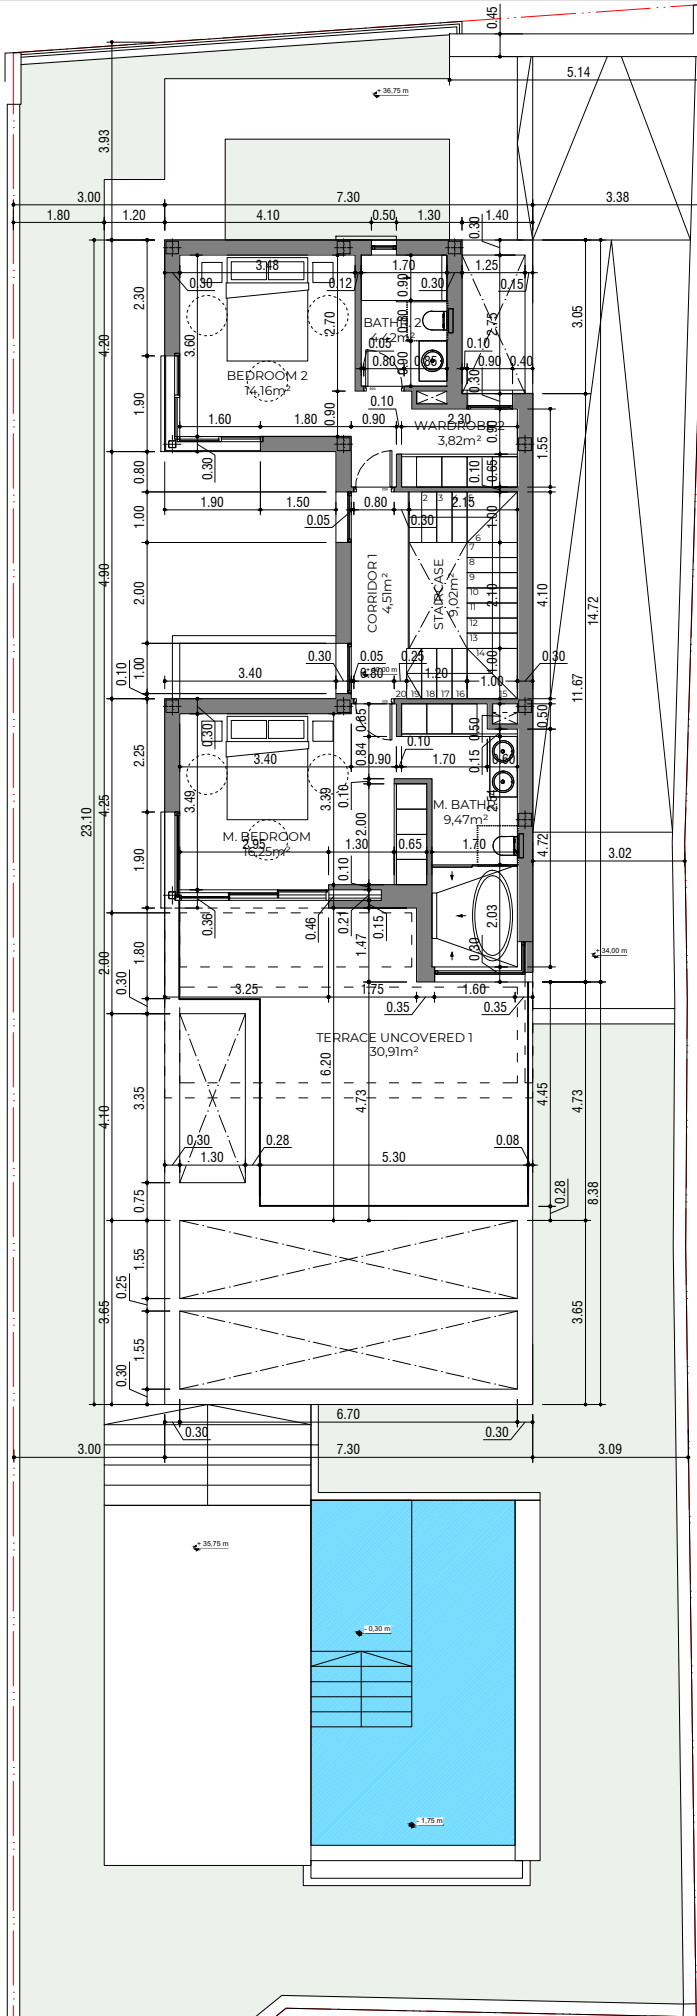

PLANTA CUBIERTA

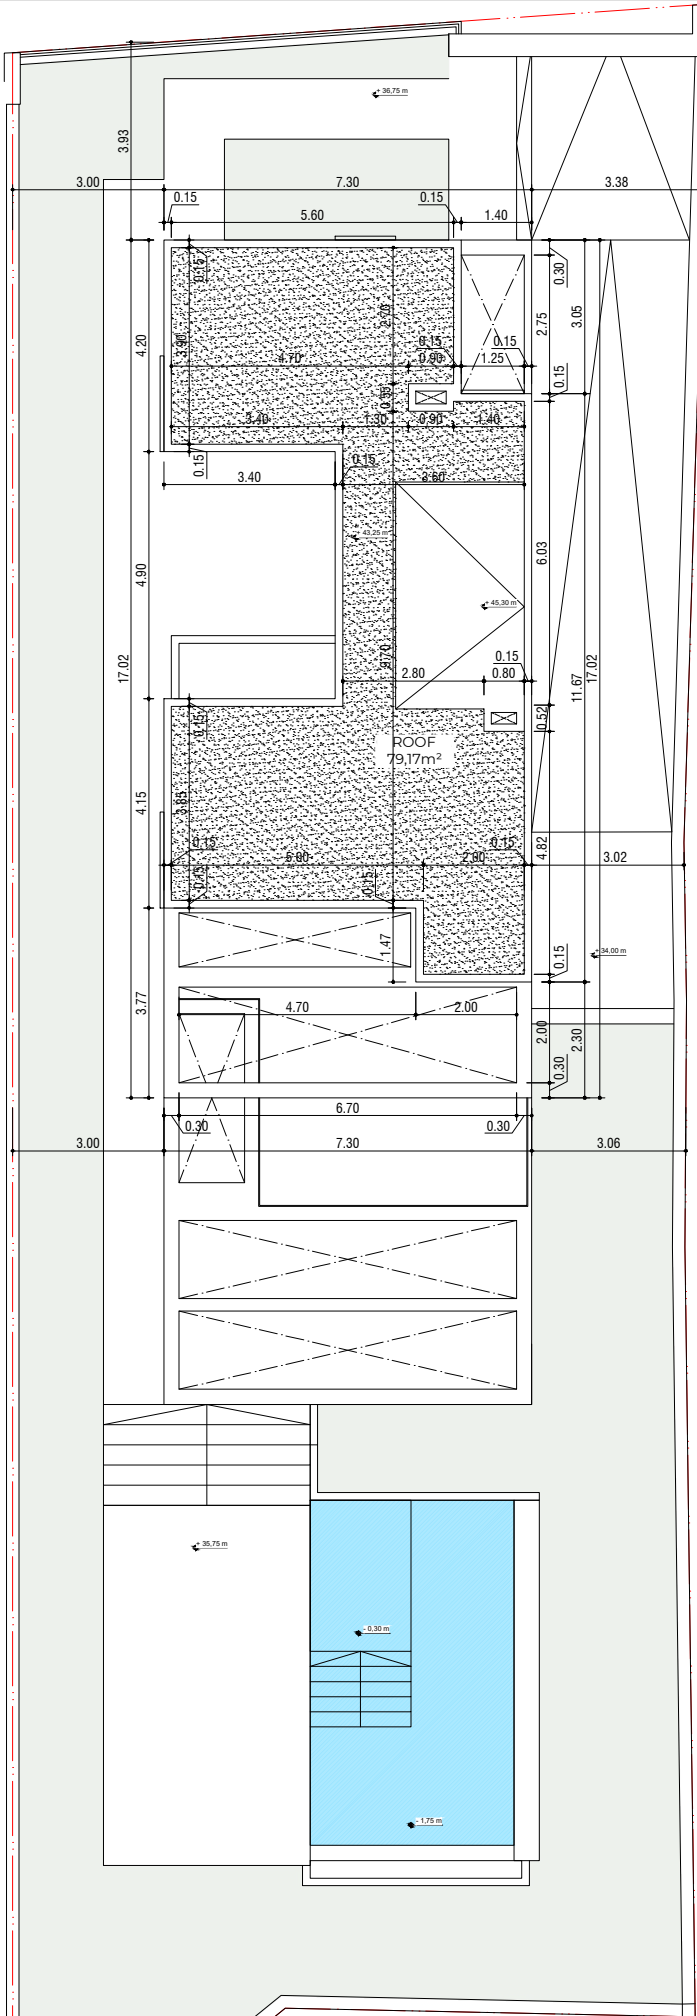

A B S T
A R C H

+34 637 279 282
www.abst.es
info@yuhomes.es
Nikola Ciganovic
C.O.A.M.A. reg. nº.: 1768

CLIENTE:
STANLEY GROOT

PROYECTO:
PROYECTO BÁSICO
VIVIENDA UNIFAMILIAR
AISLADA CON PISCINA

C/ÁLORA DE CALAHONDA
nº 3-C,
MIJAS, 29649 (MÁLAGA)

REF. CATASTRAL:
5501110UF4450S0001YQ

PLANO Nº: **BA3.02**

PLANO TÍTULO
P. ALTA y P. CUBIERTA
ACOTADO

PROYECTO BÁSICO

FECHA PLANO: 27/02/25
REVISIÓN: a. 04/07/2024

Nº REF.: 060-23
FECHA PROYECTO: 02/02/2023

ESCALA

1/150 @ A3

El presente documento es copia de su original del que es autor Nikola Ciganovic Skoric, su utilización total o parcial, así como cualquier reproducción o cesión a terceros, requerirá la previa autorización expresa de su autor, quedando en todo caso prohibida cualquier modificación unilateral del mismo. no escalar los dibujos. previo a ejecución todas las cotas comprobar en obra, cualquier posible discrepancia comunicar a la dirección facultativa de la obra.

This document is copyright and the property of the author, Nikola Ciganovic Skoric, and must not be retained, copied or used without the express authority of the author. Do not scale from drawings. All dimensions to be checked on site before commencement of work. All discrepancies to be brought to the attention of the Architect. Larger scale drawings, and written dimensions take preference.

SECCIÓN A-A'

Architectural section A-A' showing the building's structure, including the basement (SOTANO) and the ground level (LINEA DE TERRENO ORIGINAL). The section includes dimensions for room heights and floor levels.

Key dimensions and levels:

- c_CUBIERTA: RL43.25
- c_P.ALTA: RL40.00
- c_P.BAJA: RL36.75
- c_SOTANO: RL34.00

Room heights (from top to bottom):

- 3.50
- 3.15
- 0.35
- 3.50
- 3.15
- 0.35
- 2.80
- 2.45
- 0.35

Other dimensions:

- 3.72
- 2.25
- 7.45
- 3.50
- 7.00
- 2.80
- 1.75
- 1.50

+34 637 279 282
www.abst.es
info@yuhomes.es
Nikola Ciganovic
C.O.A.M.A. reg. n.º.: 1768

[illegible]

SECCIÓN C-C'

Architectural section C-C' showing the building's internal structure, including stairs and floor levels. The section is oriented vertically on the page.

Key features and dimensions:

- Stairs:** Two sets of stairs are shown, one on the left and one on the right, both with a width of 1.15m.
- Floor Levels:**
 - c. CUBIERTA:** RL43.25 (Roof level)
 - c. P.ALTA:** RL40.00 (Upper floor level)
 - c. P.BAJA:** RL36.75 (Lower floor level)
 - c. SOTANO:** RL34.00 (Basement level)
- Dimensions:**
 - Overall height from c. P.BAJA to c. CUBIERTA: 7.00m.
 - Height from c. P.BAJA to c. P.ALTA: 3.50m.
 - Height from c. P.BAJA to c. SOTANO: 2.75m.
 - Width of the main structure: 3.50m.
 - Width of the stairs: 1.15m.
 - Width of the central corridor: 0.35m.
- Ground Level:** Indicated by a dashed red line.
- Basement:** Shaded area below the c. SOTANO level.

PROYECTO:
PROYECTO BÁSICO
VIVIENDA UNIFAMILIAR
AISLADA CON PISCINA

REF. CATASTRAL:
5501110UF4450S0001YQ

PLANO TÍTULO

SECCIONES
A-A', B-B' y C-C'

FECHA PLANO:	REVISIÓN:
27/02/25	a. 04/07/2024 -
-	-
-	-
-	-

ESCALA


1/150 @ A3




This document is copy of work by author, Nikola Ciganović Skoric, its utilization without his consent as cualquier reproducción o cesión a terceros, requerirá la previa autorización expresa de su autor, quedando en todo caso prohibida cualquier explotación material del mismo no escalar los dibujos, previo a ejecución todas las cotas comprobando en obra, cualquier posible discrepancia comunicará a la dirección facultativa de la obra.

This document is copyright and the property of the author, Nikola Ciganović Skoric, and will not be retained, copied or used without the express authority of the author. It does not scale from drawings. All dimensions to be checked on site before commencement of work. All discrepancies to be brought to the attention of the architect. Larger scale drawings and written dimensions take preference.



SECCIÓN D-D'

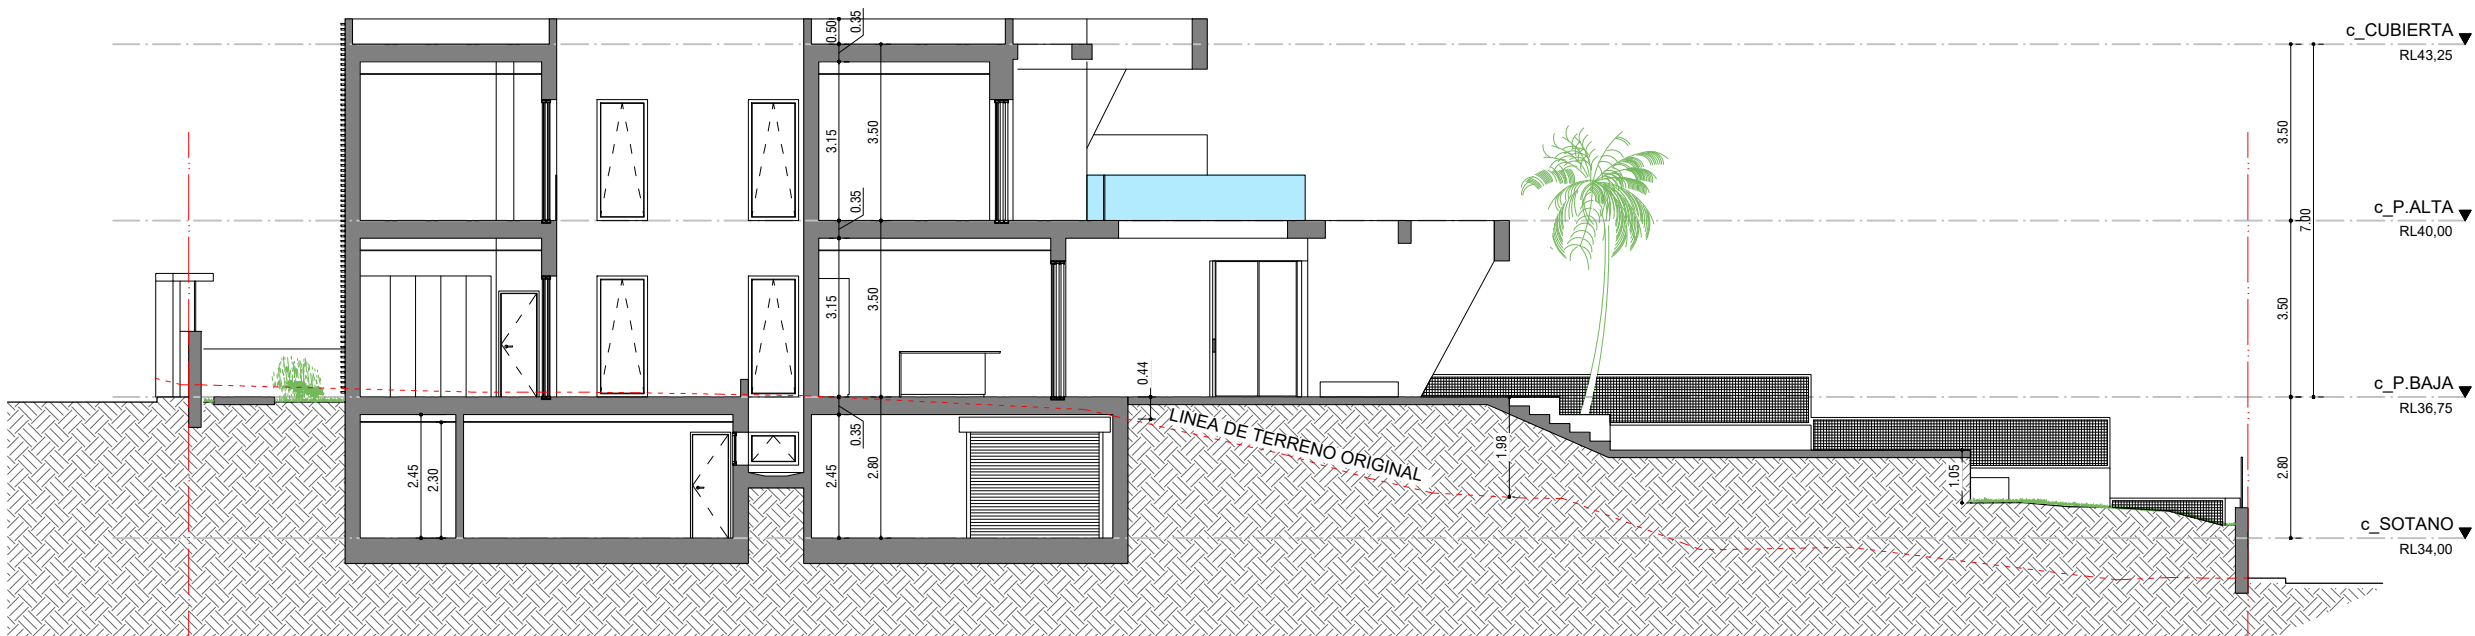

SECCIÓN E-E'

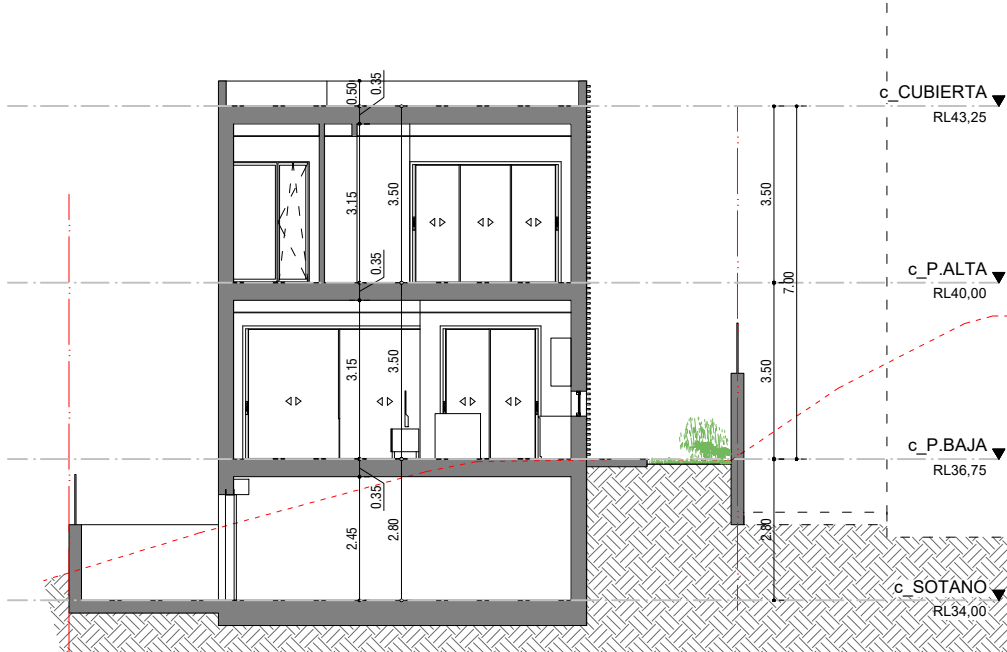

SECCIÓN F-F'

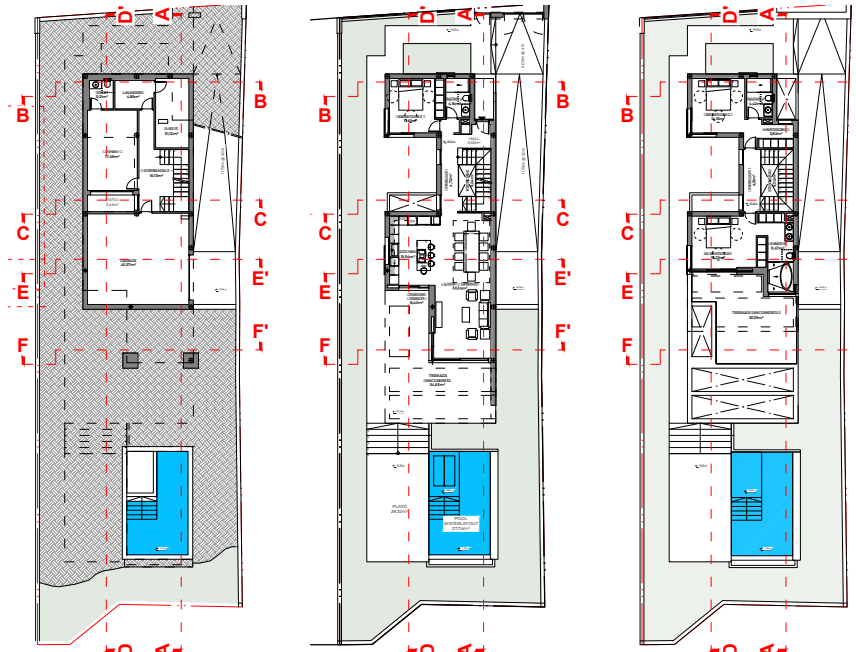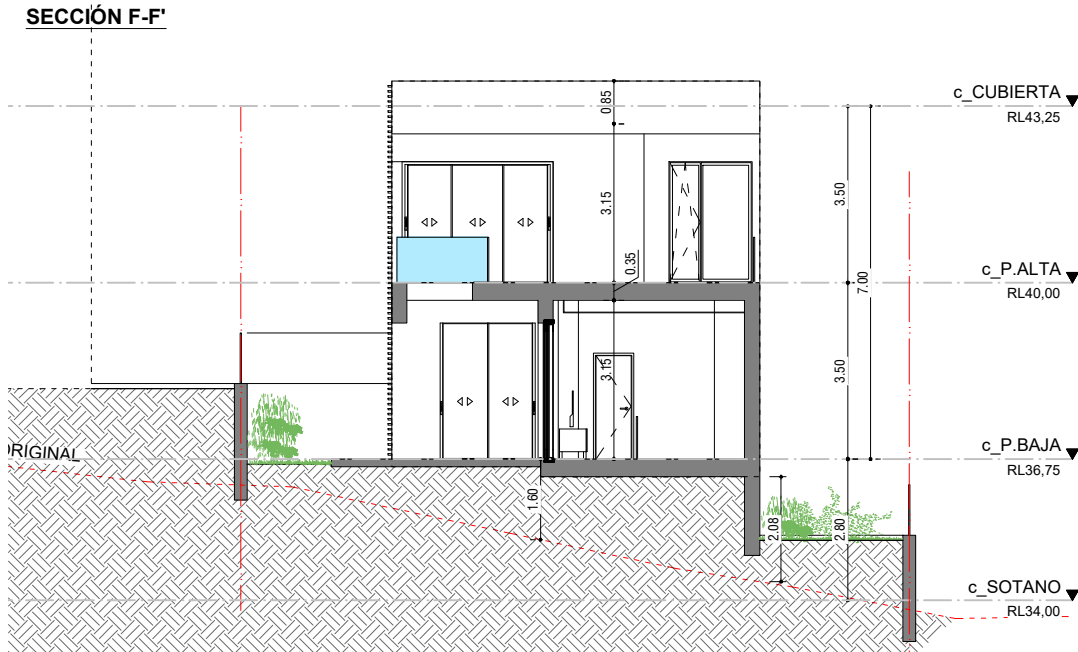

A B S T
A R C H

+34 637 279 282
www.abst.es
info@yuhomes.es
Nikola Ciganovic
C.O.A.M.A. reg. n°.: 1768

CLIENTE:
STANLEY GROOT

PROYECTO:
PROYECTO BÁSICO
VIVIENDA UNIFAMILIAR
AISLADA CON PISCINA

C/ÁLORA DE CALAHONDA
n° 3-C,
MIJAS, 29649 (MÁLAGA)

REF. CATASTRAL:
5501110UF4450S0001YQ

PLANO N°: **BA4.02**

PLANO TÍTULO
SECCIONES
D-D', E-E' y F-F'

PROYECTO BÁSICO

FECHA PLANO: 27/02/25 REVISIÓN: a. 04/07/2024

N° REF.: 060-23 FECHA PROYECTO: 02/02/2023


ESCALA

1/150 @ A3


El presente documento es copia de su original del que es autor Nikola Ciganovic Skoric, su utilización total o parcial, así como cualquier reproducción o cesión a terceros, requerirá la previa autorización expresa de su autor, quedando en todo caso prohibida cualquier modificación unilateral del mismo. no escalar los dibujos. previo a ejecución todas las cotas comprobar en obra, cualquier posible discrepancia comunicar a la dirección facultativa de la obra.

This document is copyright and the property of the author, Nikola Ciganovic Skoric, and must not be retained, copied or used without the express authority of the author. Do not scale from drawings. All dimensions to be checked on site before commencement of work. All discrepancies to be brought to the attention of the Architect. Larger scale drawings, and written dimensions take preference.

ALZADO ESTE

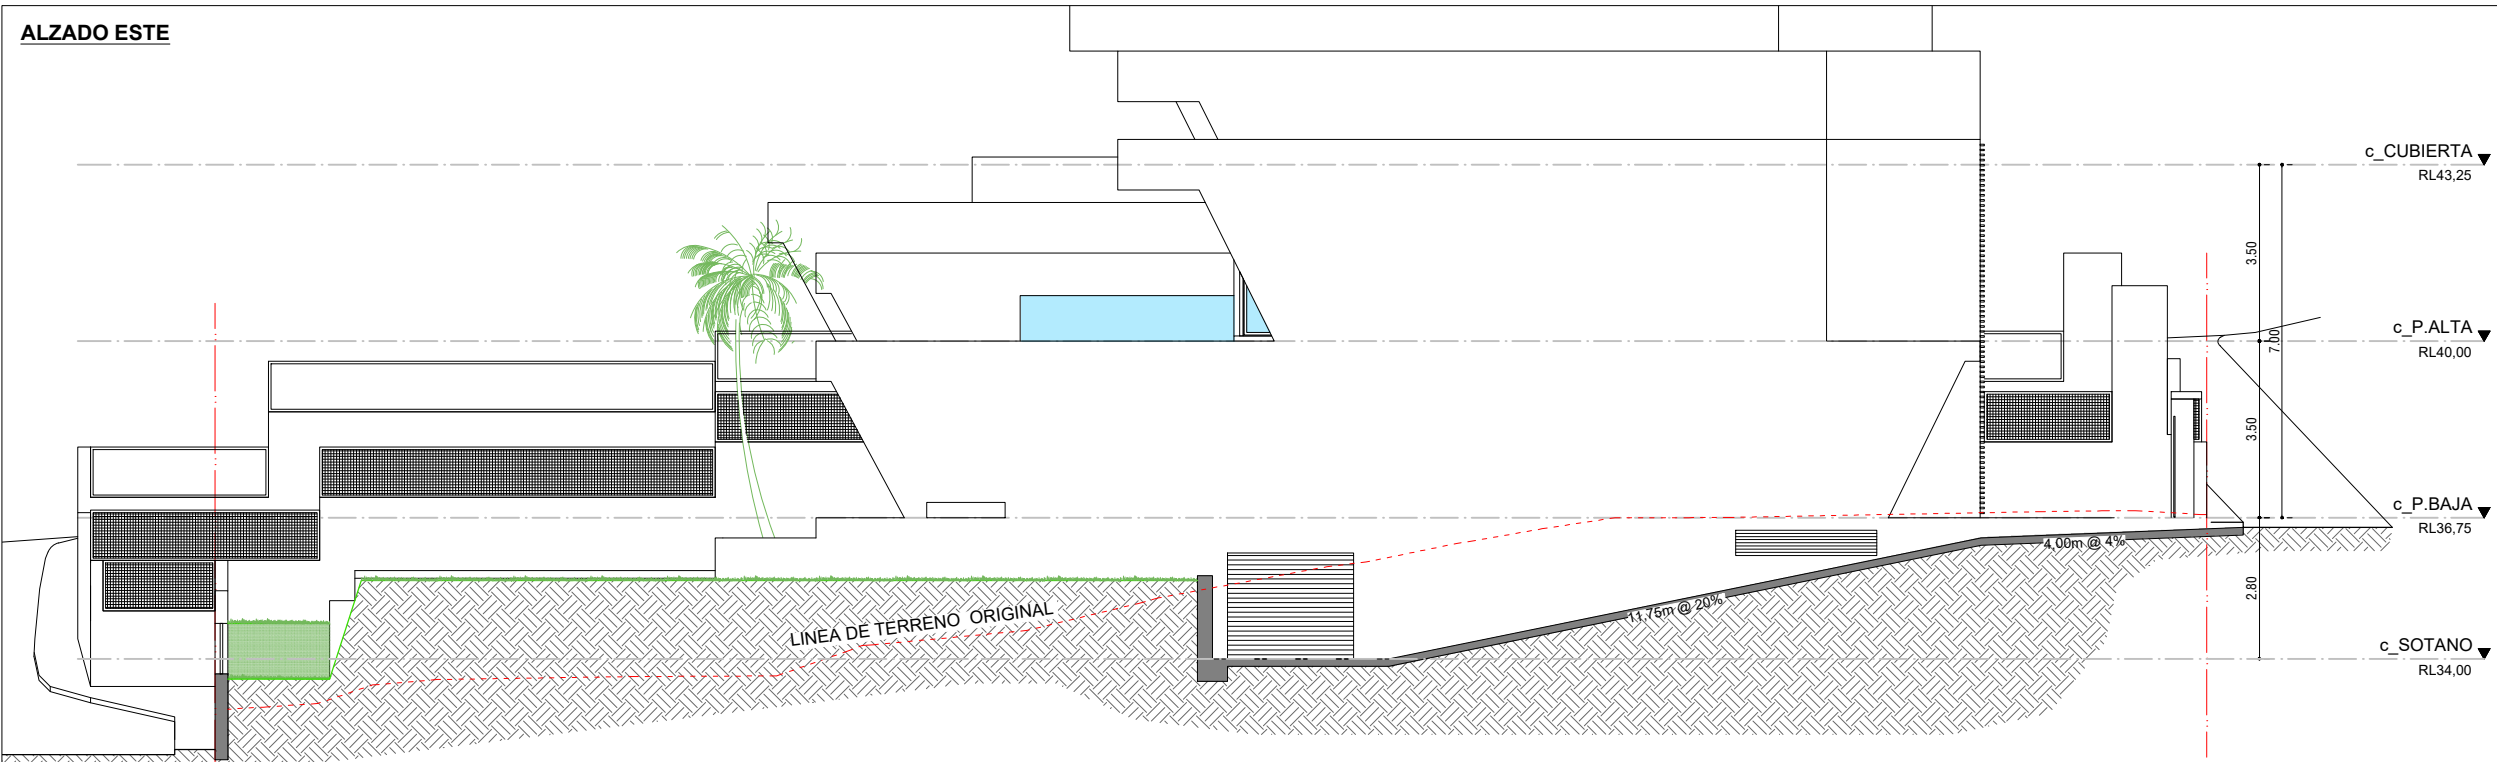


ALZADO NORTE

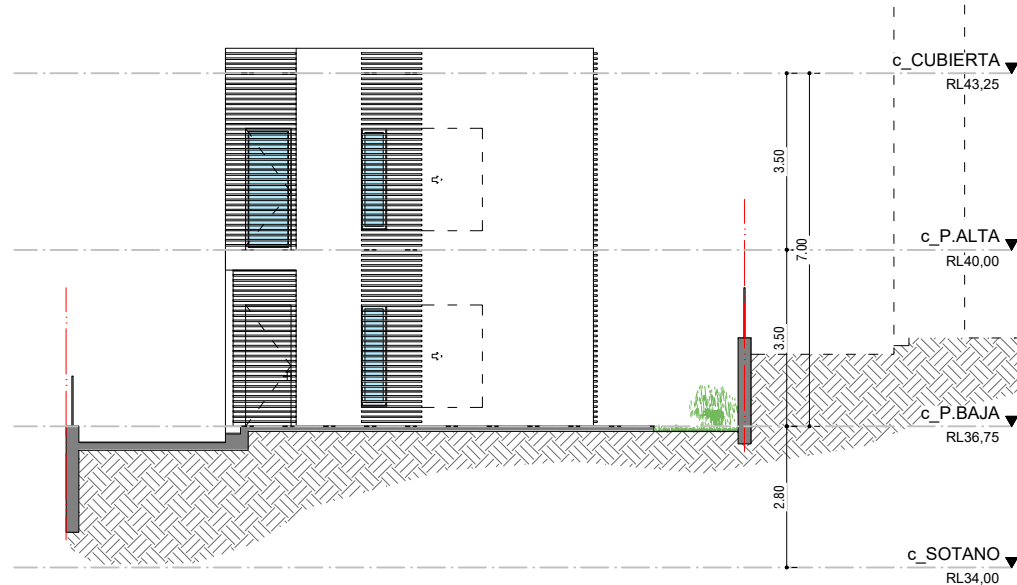

ALZADO SUR



ALZADO OESTE

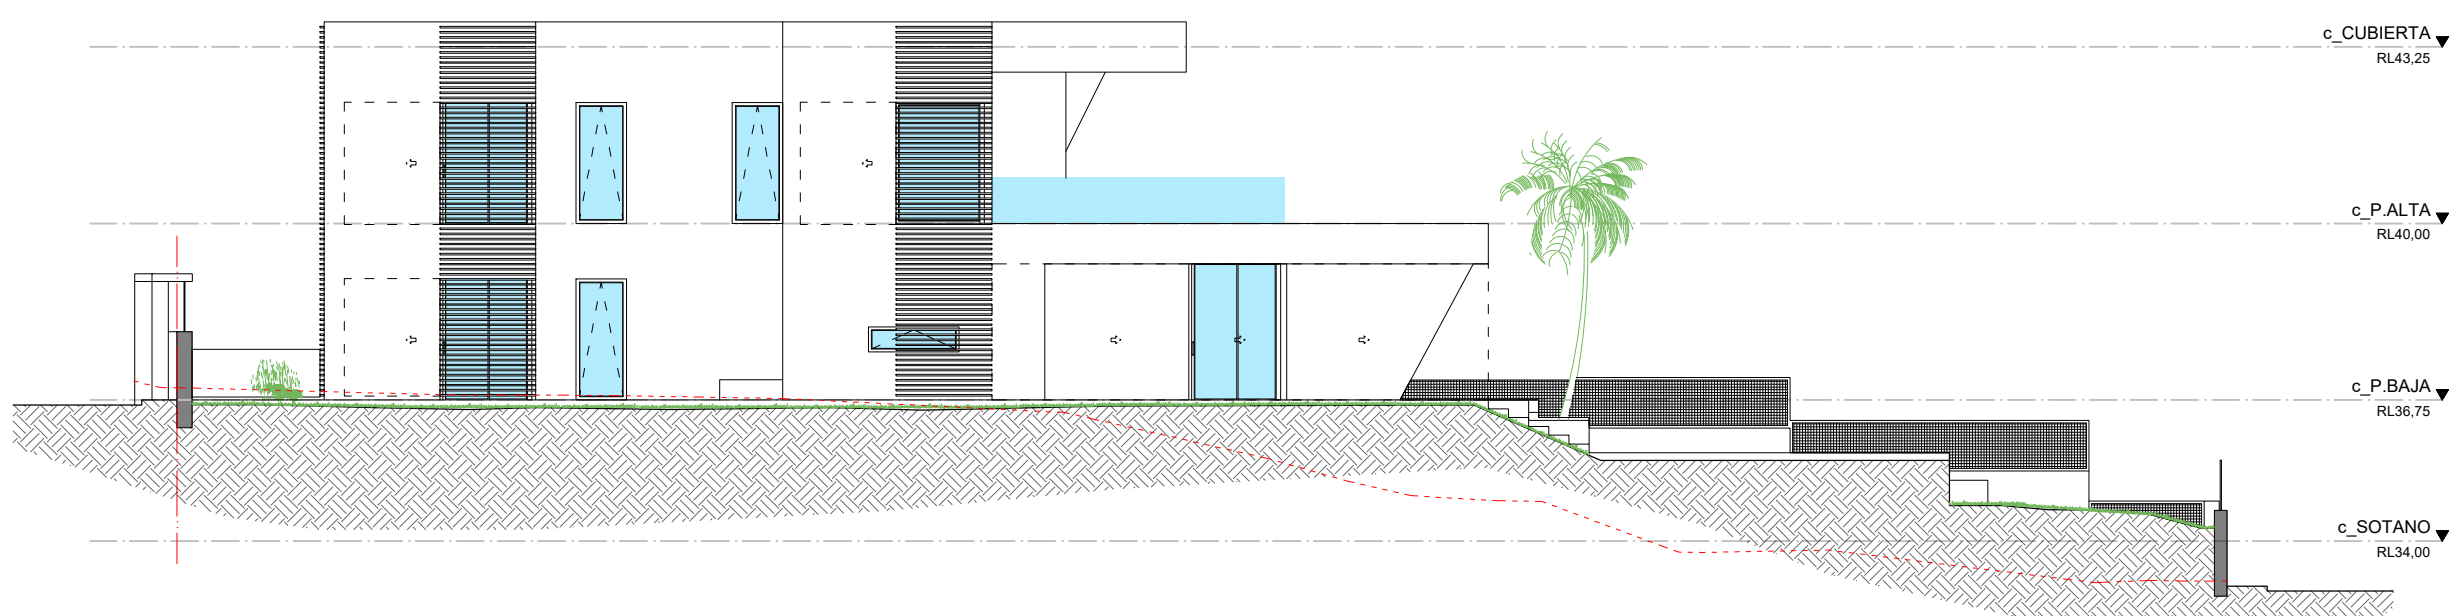

A B S T
A R C H

+34 637 279 282
www.abst.es
info@yuhomes.es
Nikola Ciganovic
C.O.A.M.A. reg. nº.: 1768

CLIENTE:
STANLEY GROOT

PROYECTO:
PROYECTO BÁSICO
VIVIENDA UNIFAMILIAR
AISLADA CON PISCINA

C/ÁLORA DE CALAHONDA
nº 3-C,
MIJAS, 29649 (MÁLAGA)

REF. CATASTRAL:
5501110UF4450S0001YQ

PLANO Nº: **BA5.01**

PLANO TÍTULO
ALZADOS
ESTE - OESTE- NORTE Y
SUR

PROYECTO BÁSICO

FECHA PLANO: 27/02/25 REVISIÓN: a. 04/07/2024

Nº REF.: 060-23 FECHA PROYECTO: 02/02/2023

ESCALA

1/150 @ A3

El presente documento es copia de su original del que es autor Nikola Ciganovic Skoric, su utilización total o parcial, así como cualquier reproducción o cesión a terceros, requerirá la previa autorización expresa de su autor, quedando en todo caso prohibida cualquier modificación unilateral del mismo. no escalar los dibujos. previo a ejecución todas las cotas comprobar en obra, cualquier posible discrepancia comunicar a la dirección facultativa de la obra.

This document is copyright and the property of the author, Nikola Ciganovic Skoric, and must not be retained, copied or used without the express authority of the author. Do not scale from drawings. All dimensions to be checked on site before commencement of work. All discrepancies to be brought to the attention of the Architect. Larger scale drawings and written dimensions take preference.